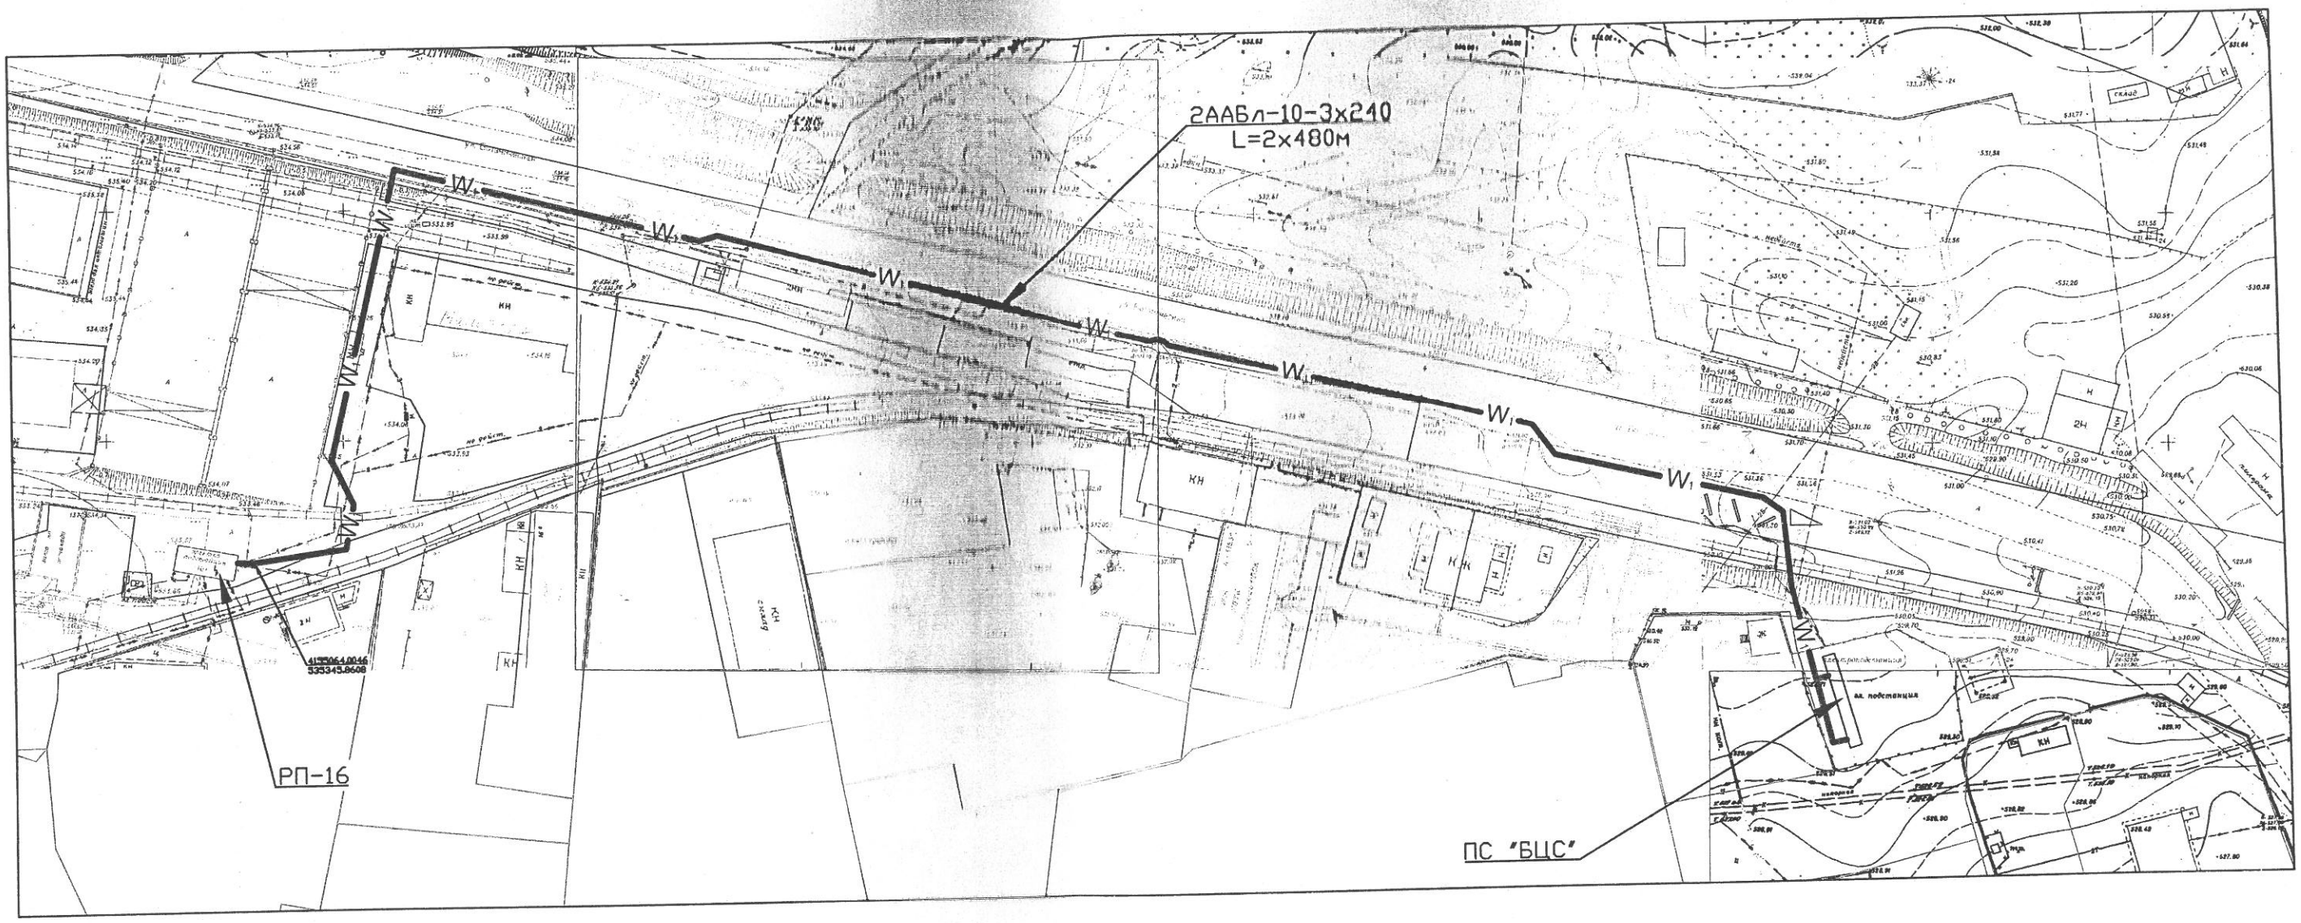

Схема блокировки листов

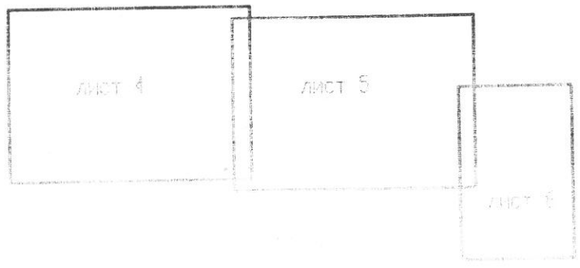

Изм	Кол.уч	Лист	N док	Подп.	Дата	01.075.17-ЭС2			
						Строительство КЛ-10/0.4 кВ, ТП-10/0.4 кВ для ИП Бортнив Е.В. (кад. 03:24:023901:569) по пр. Автомобилистов в Железнодорожном районе г. Улан-Удэ			
Разраб.		Карпов				Схема блокировки КЛ-10 кВ от ячейки на РП-16	Стадия	Лист	Листов
Пров.		Ковалев					Р	3	
							АО "Энергосеть"		

Взам. инв.N

Подп. и дата